


PIANTA PIANO TERRA  
SCALA 1:100

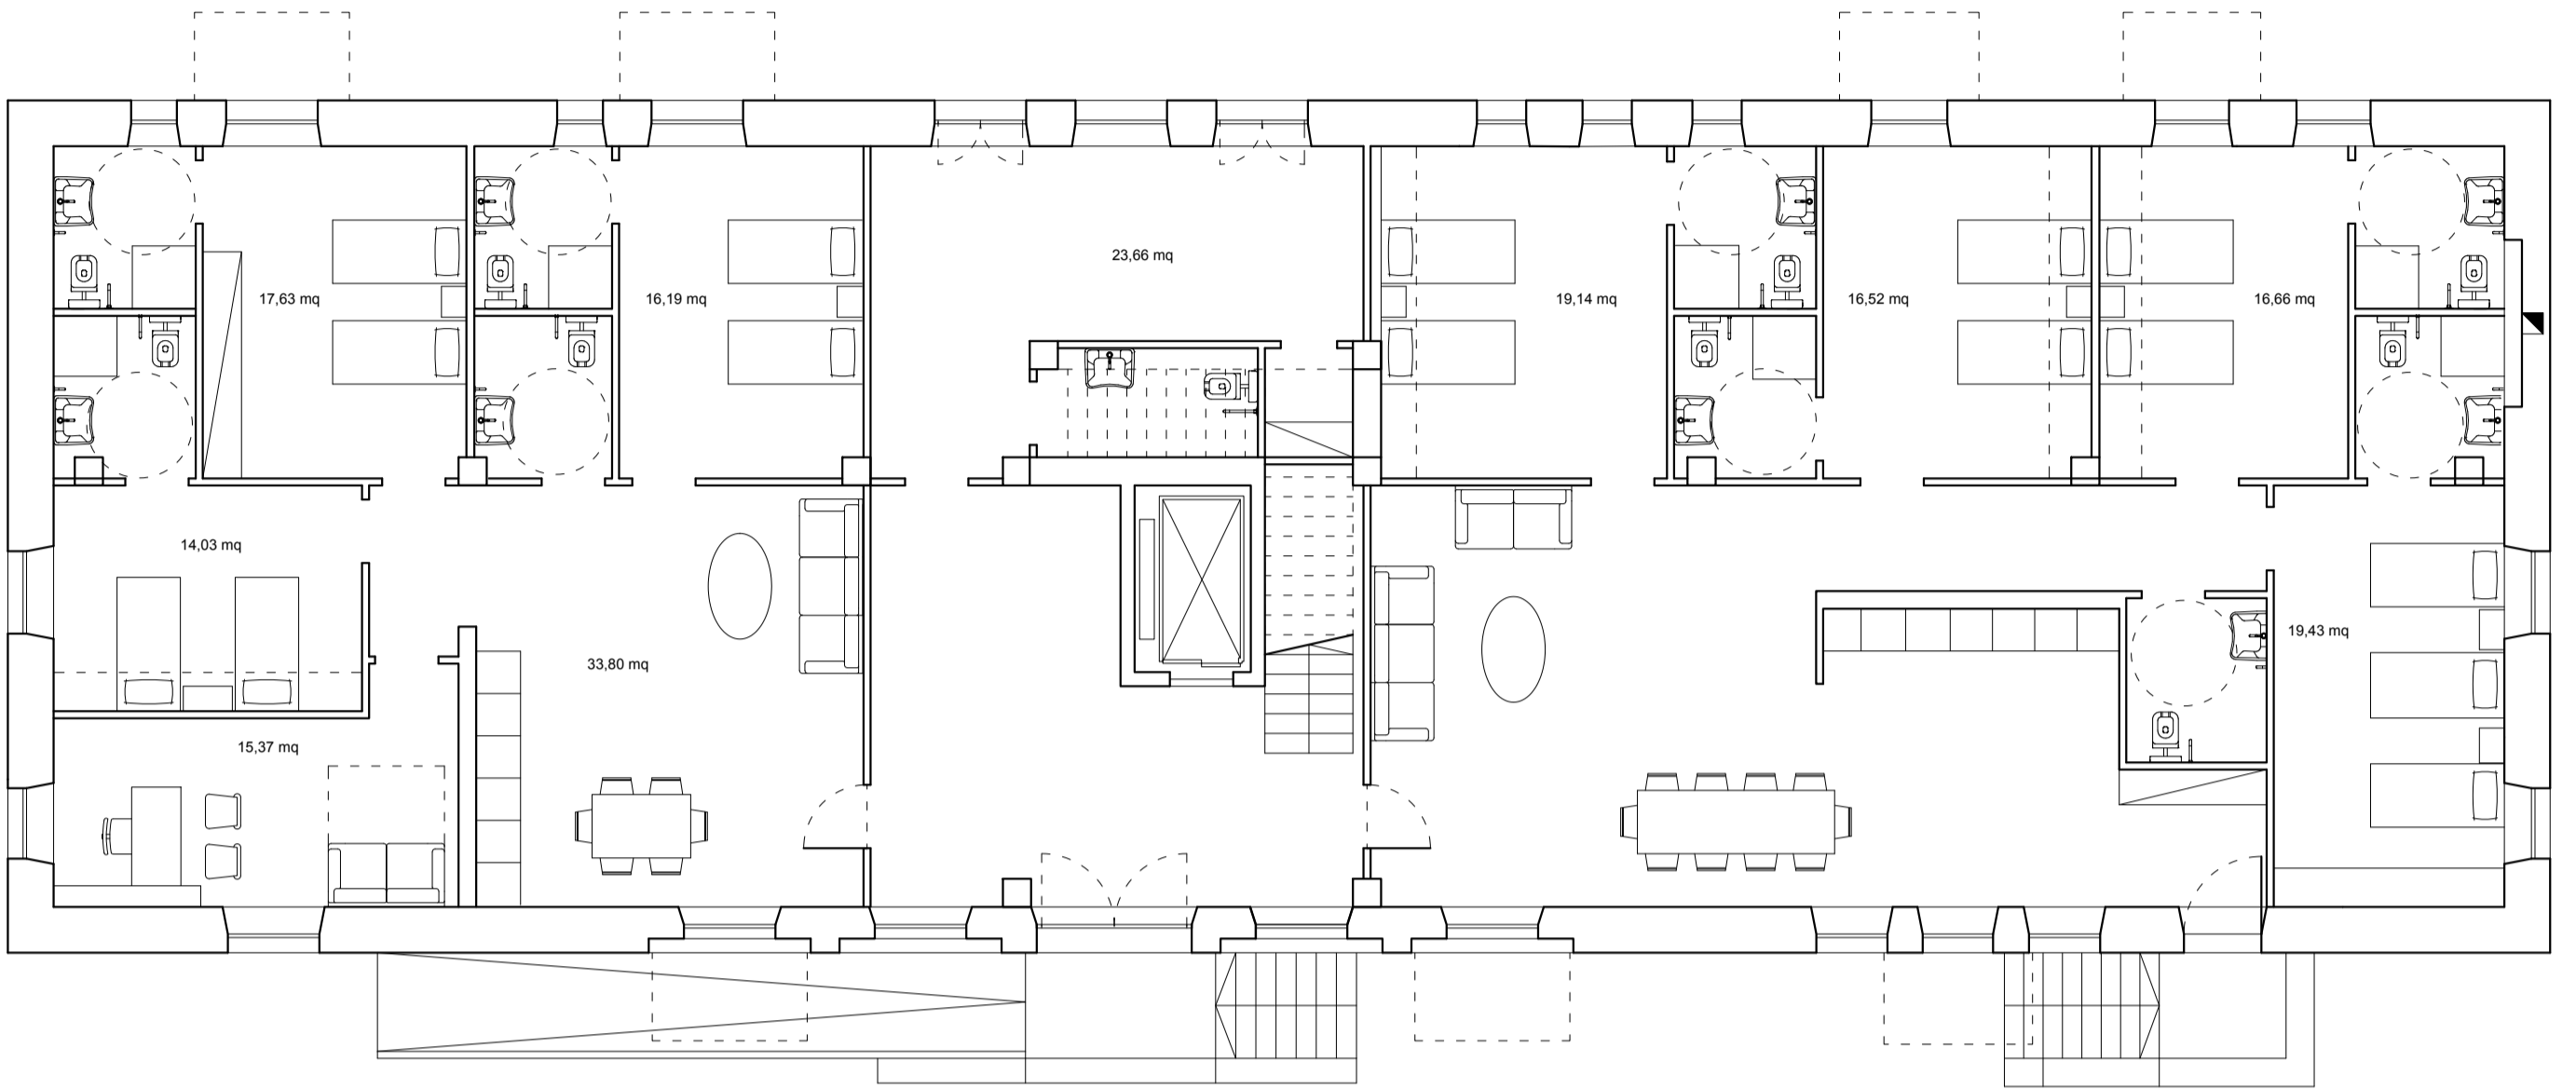

PROSPETTO SU PIAZZA CAVOUR  
SCALA 1:100

