


PIANTA PIANO PRIMO
SCALA 1:100

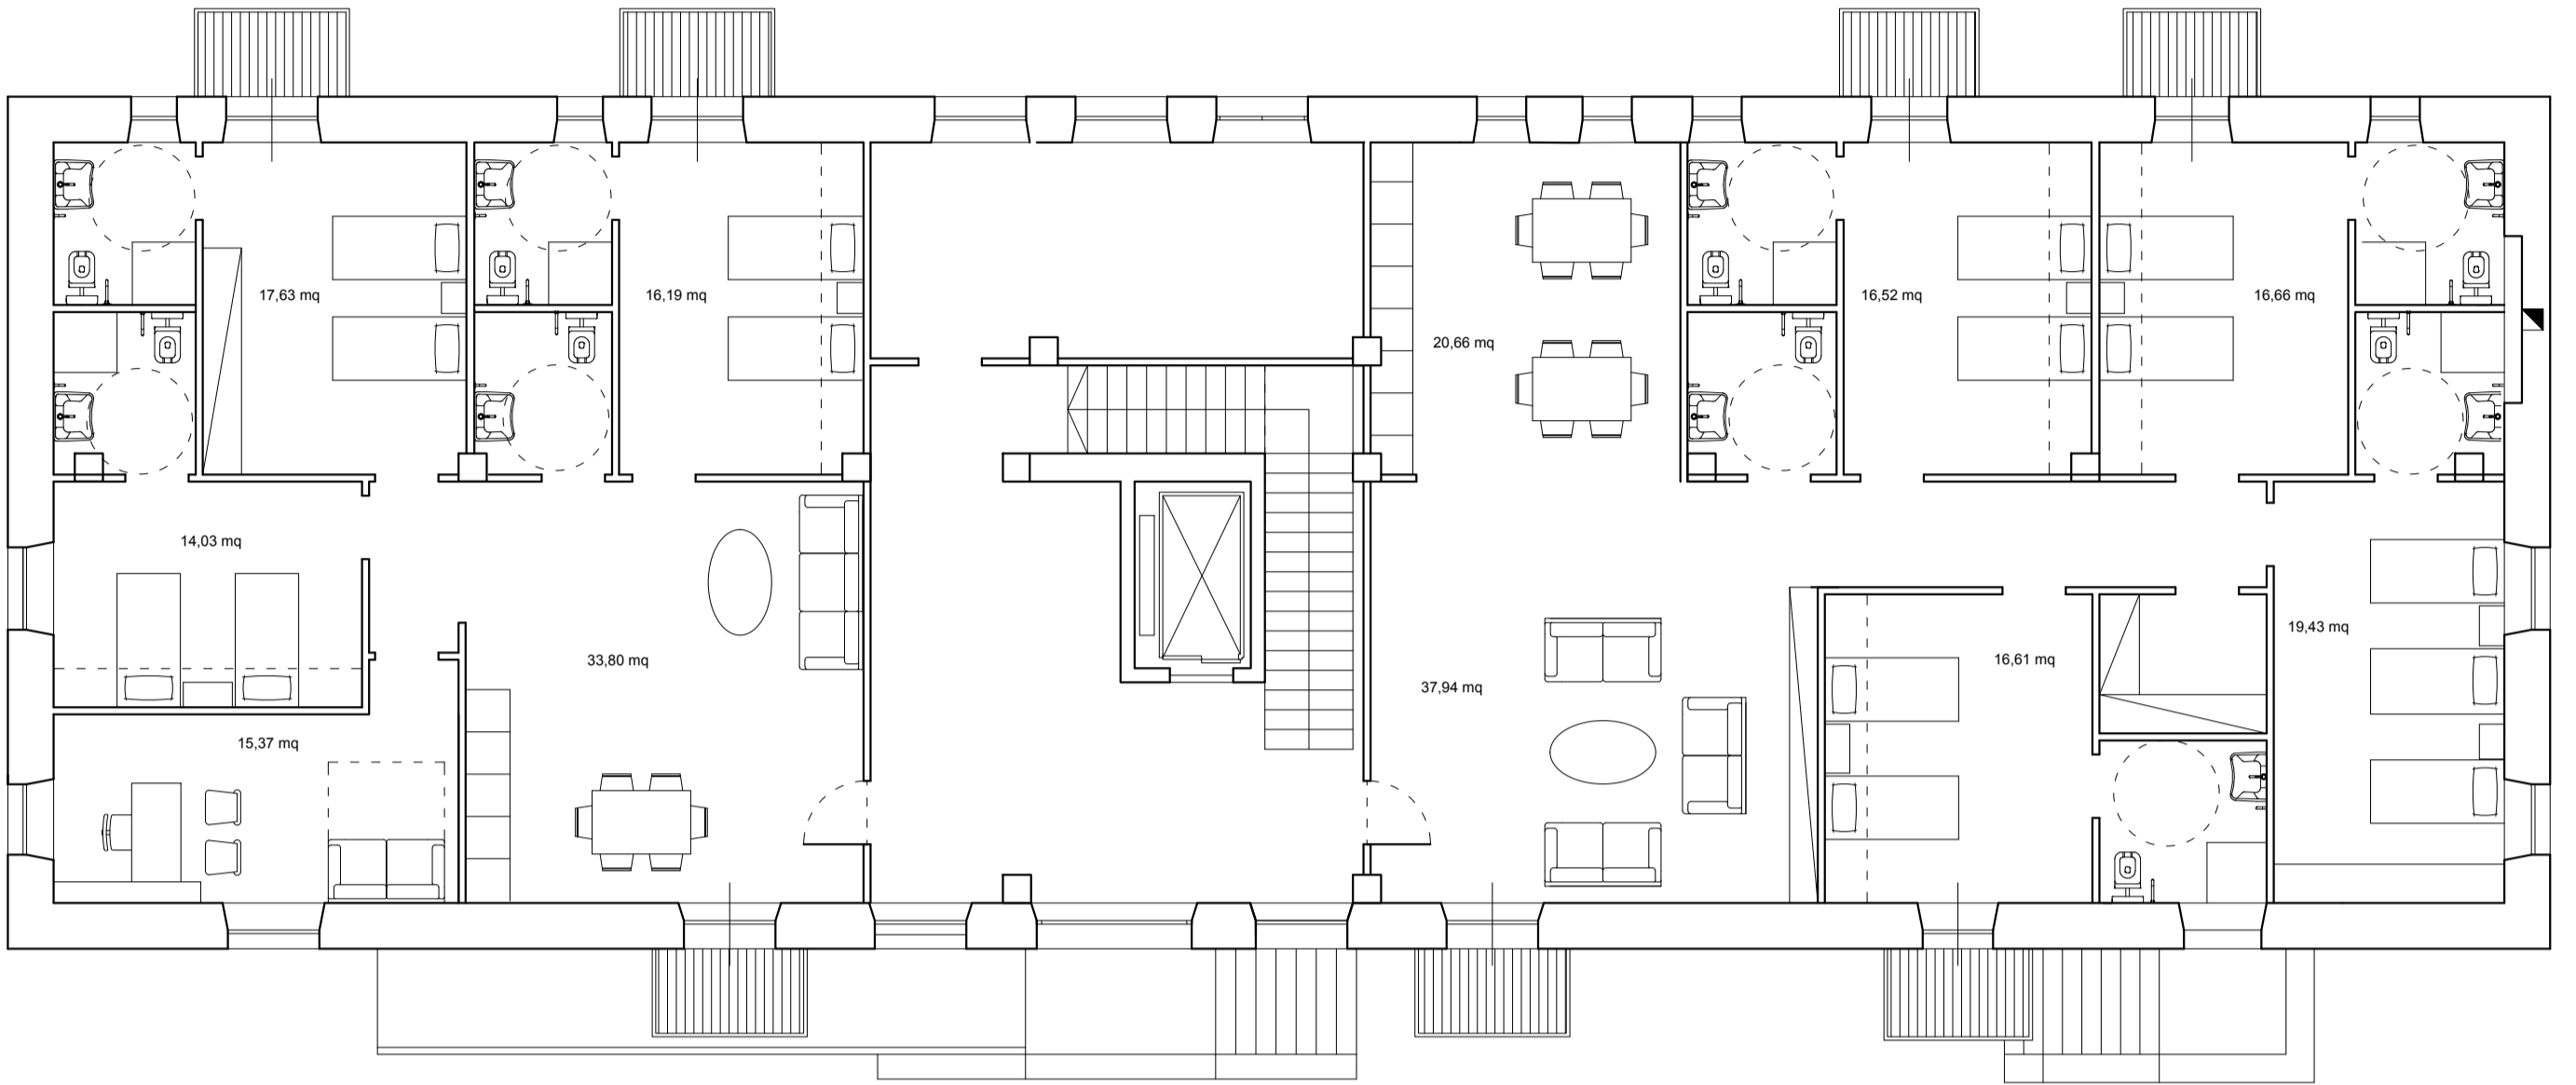

PROSPETTO SU CORTE
SCALA 1:100

